



Жилой квартал "Пушкино Град"

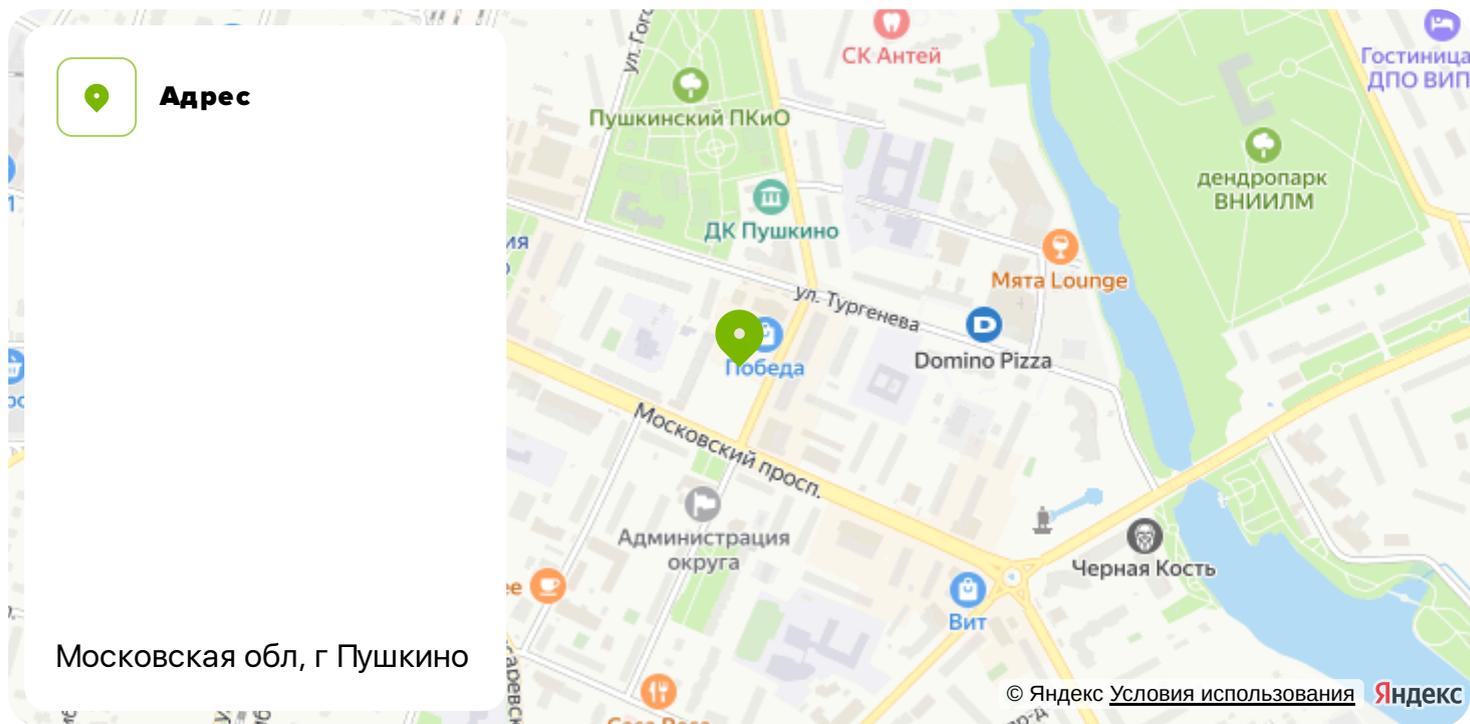

Номер 59

Квартира 2-комнатная 53,5 м²

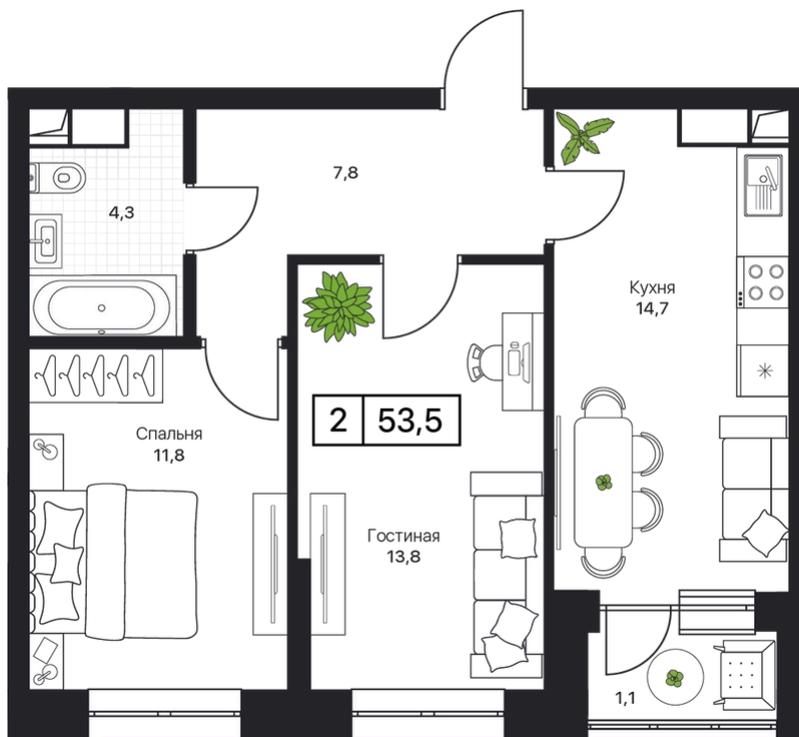

Чистовая отделка

Вид во двор

Вид двор

Корпус	2	Секция	1
Этаж	6	Сдача	4 кв. 2026

Узнать цену



Отсканируйте QR-код
и смотрите на сайте
pushkinograd.ru

На этаже 6


Квартира 2-комнатная 53,5 м²



Генплан, 2



Офис продаж

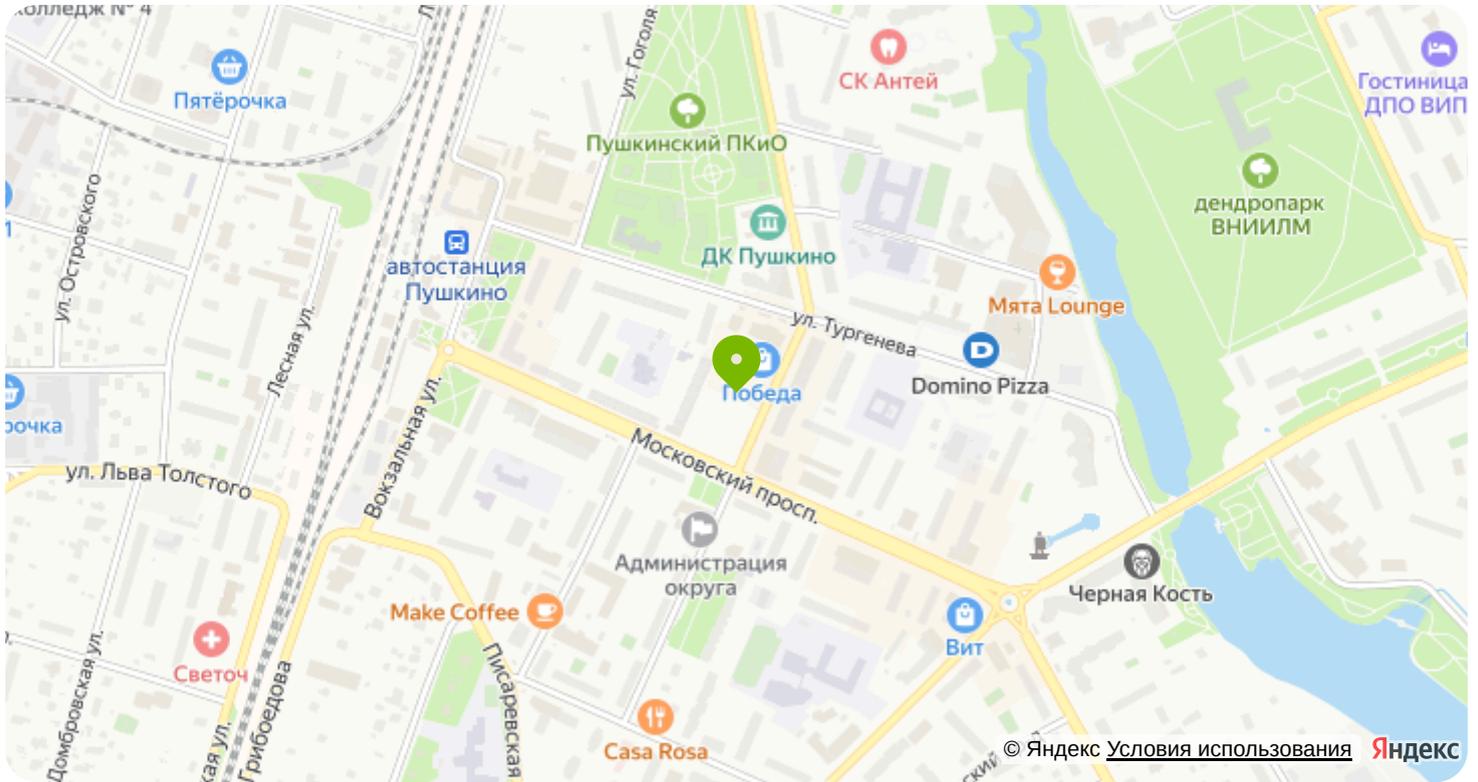

 Адрес

Московская обл, г Пушкино



Проложить маршрут

Постройте оптимальный маршрут
на Яндекс Картах

 Контакты

Телефон отдела продаж

+7 495 823 63 71