



Жилой квартал "Пушкино Град"

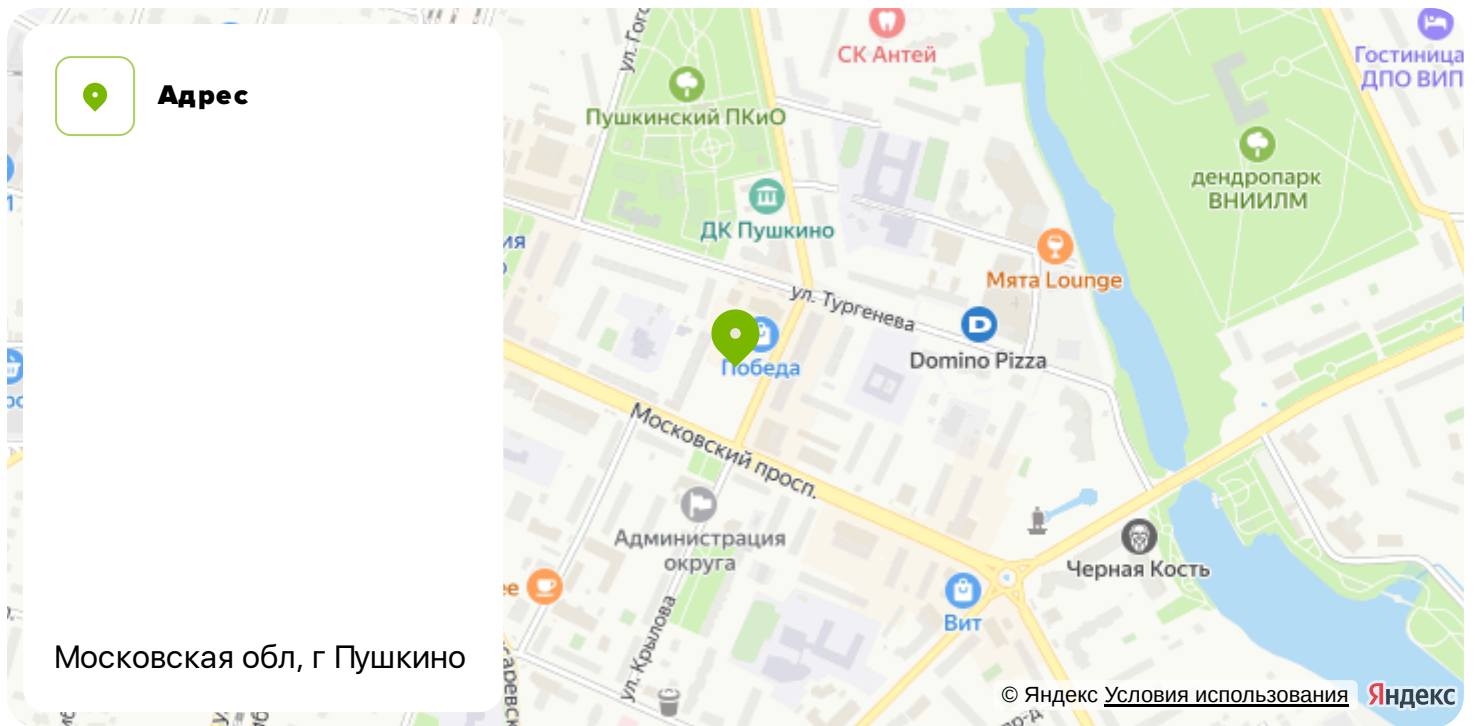

Номер 96

Квартира 2-комнатная 49,8 м²

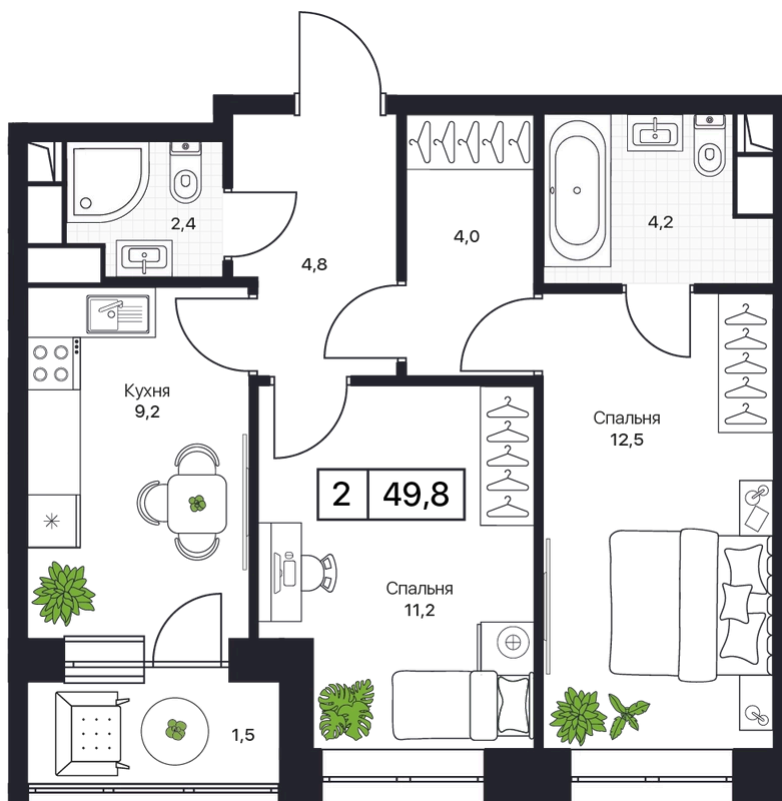

Чистовая отделка

Корпус	1	Секция	1
Этаж	11	Сдача	4 кв. 2026

Узнать цену



Отсканируйте QR-код
и смотрите на сайте
pushkinograd.ru

На этаже 11


Квартира 2-комнатная 49,8 м²



Генплан, 1



Офис продаж

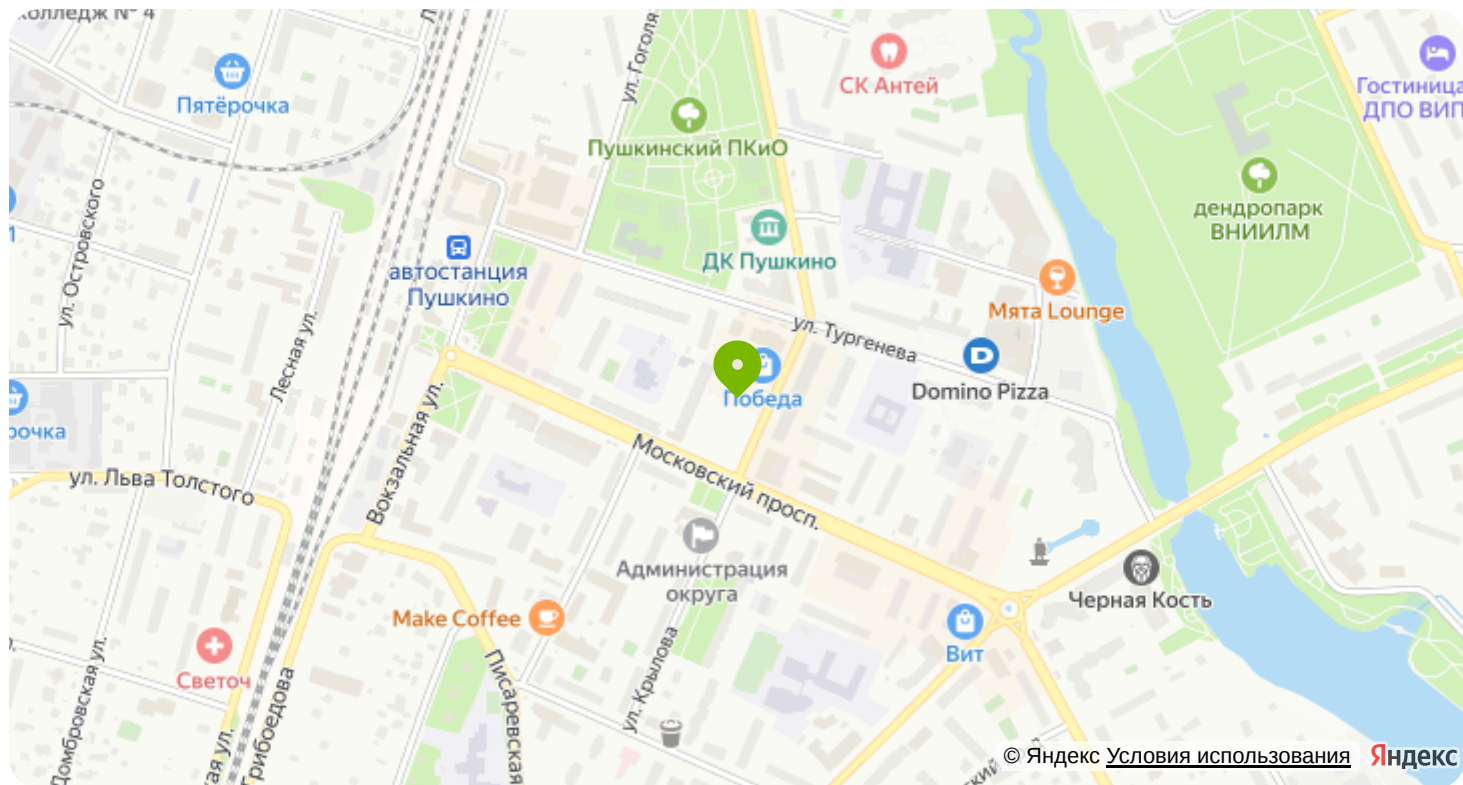

Адрес

Московская обл, г Пушкино



Проложить маршрут

Постройте оптимальный маршрут
на Яндекс Картах



Контакты

Телефон отдела продаж

+7 495 823 63 71