


# Жилой квартал "Пушкино Град"

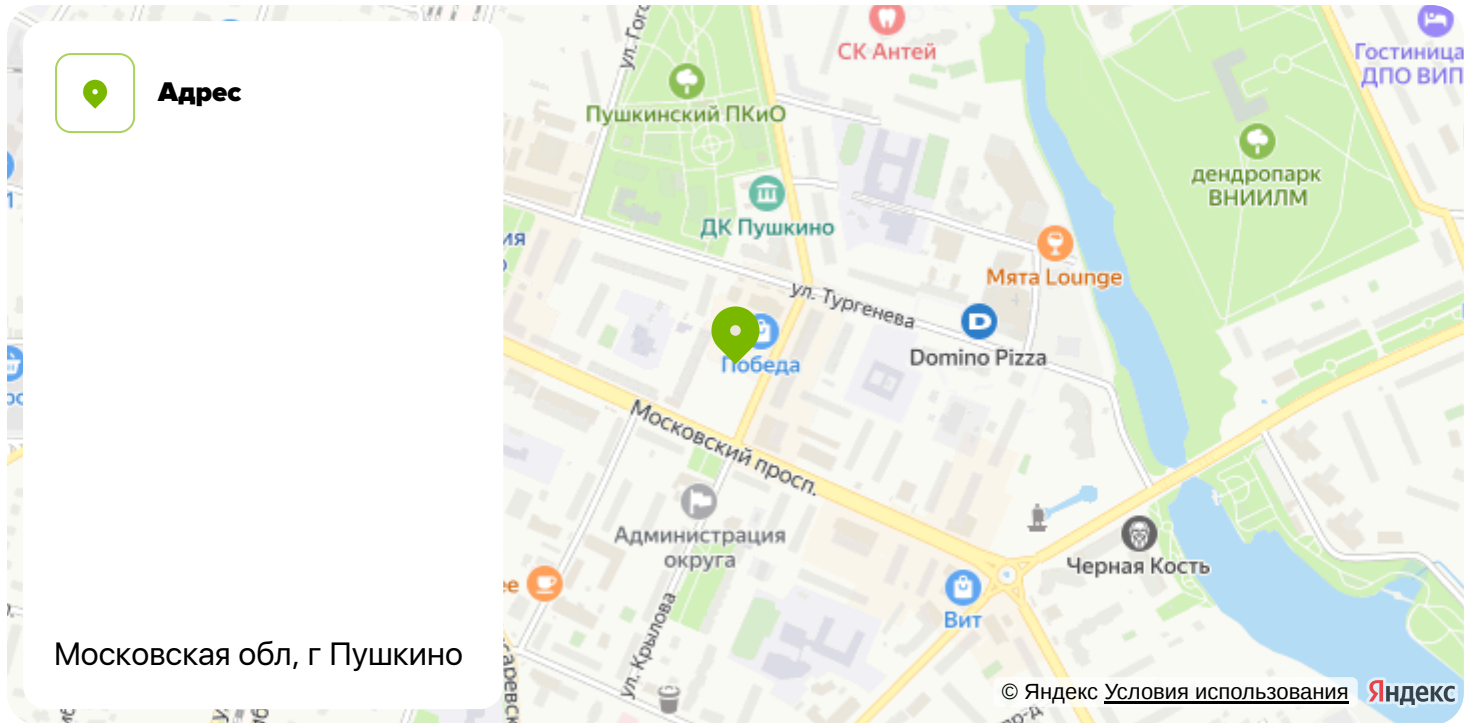

Номер 33

## Квартира 1-комнатная 29,5 м<sup>2</sup>



Корпус	1	Секция	1
Этаж	4	Сдача	4 кв. 2026

Узнать цену



Отсканируйте QR-код  
и смотрите на сайте  
pushkinograd.ru




Генплан, 1

**Квартира 1-комнатная 29,5 м<sup>2</sup>**



# Офис продаж

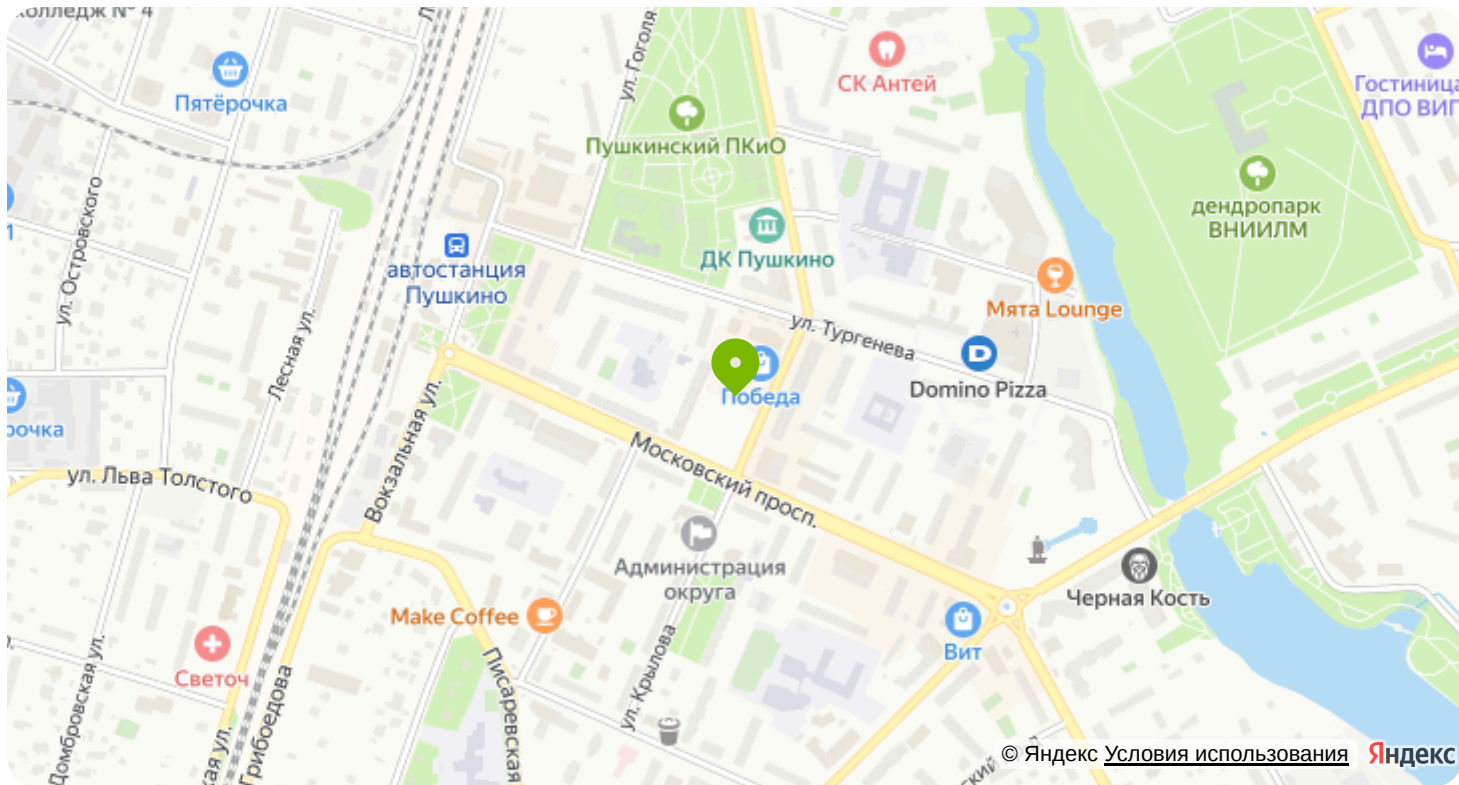

Адрес

Московская обл, г Пушкино



Проложить маршрут

Постройте оптимальный маршрут  
на Яндекс Картах



Контакты

Телефон отдела продаж

+7 495 823 63 71