



Жилой квартал "Пушкино Град"

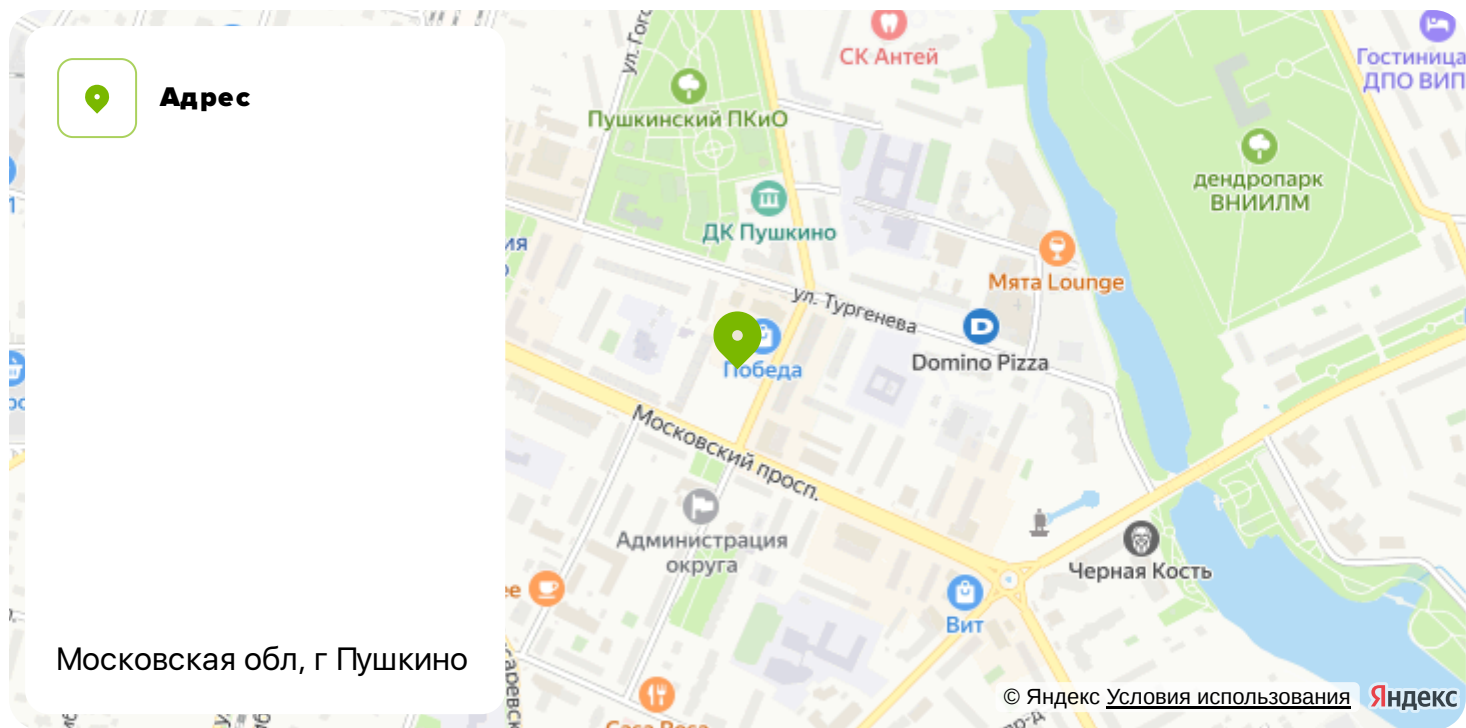

Номер 21

Квартира 1-комнатная 40,8 м²

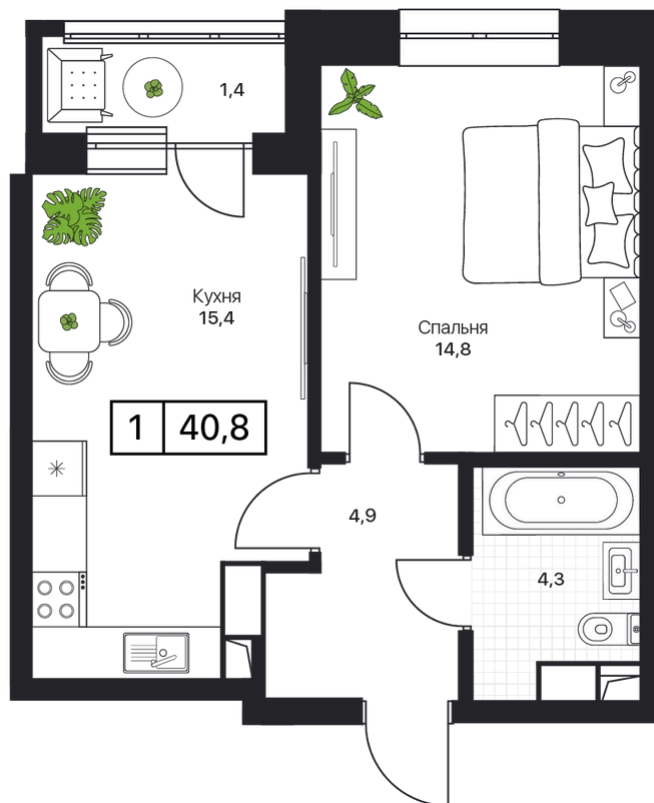

Чистовая отделка

Вид на улицу

Вид посёлок

Корпус	2	Секция	1
Этаж	3	Сдача	4 кв. 2026

Узнать цену



Отсканируйте QR-код
и смотрите на сайте
pushkinograd.ru

На этаже 3


Квартира 1-комнатная 40,8 м²



Генплан, 2



Офис продаж

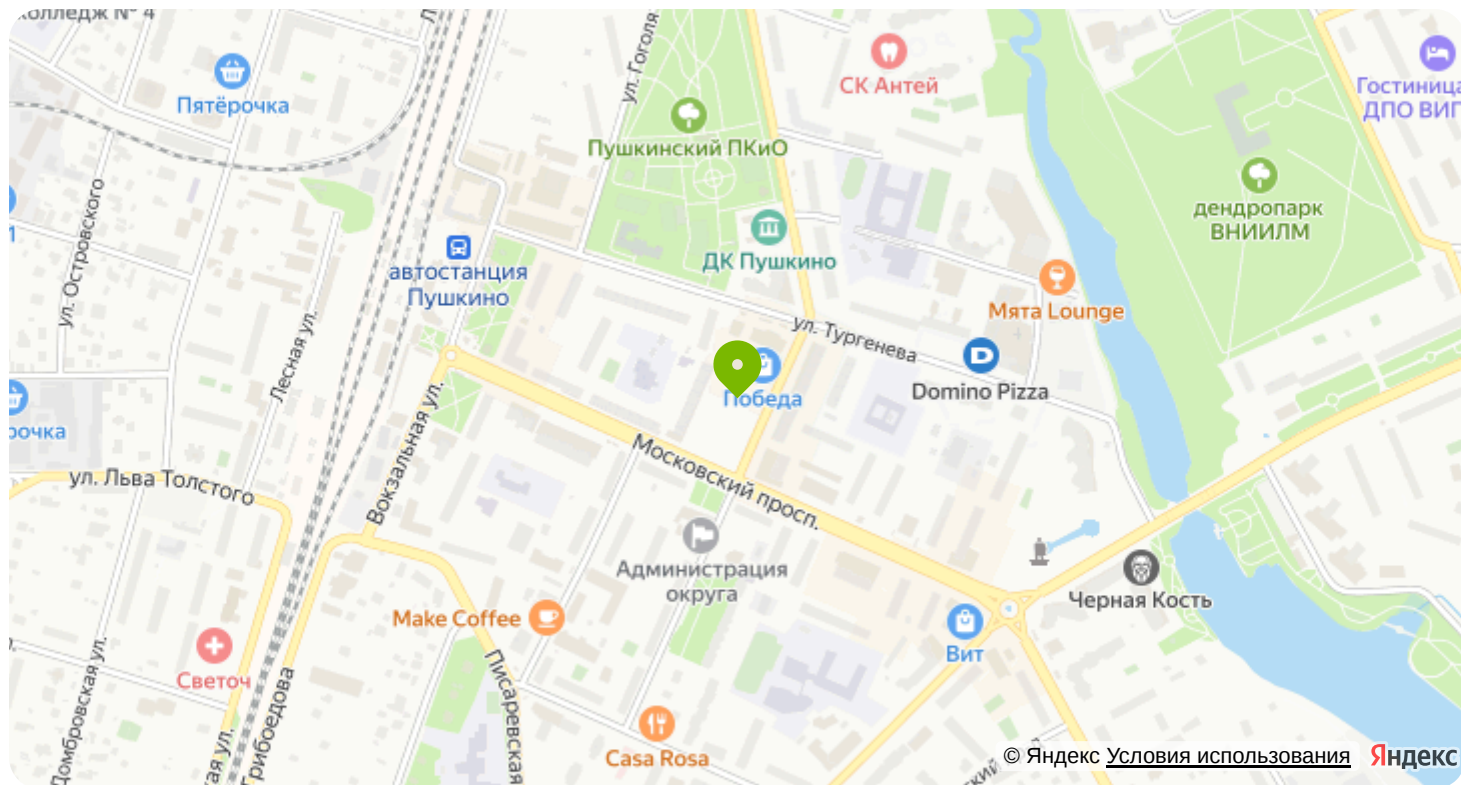

Адрес

Московская обл, г Пушкино



Проложить маршрут

Постройте оптимальный маршрут
на Яндекс Картах



Контакты

Телефон отдела продаж

+7 495 823 63 71