


# Жилой квартал "Пушкино Град"

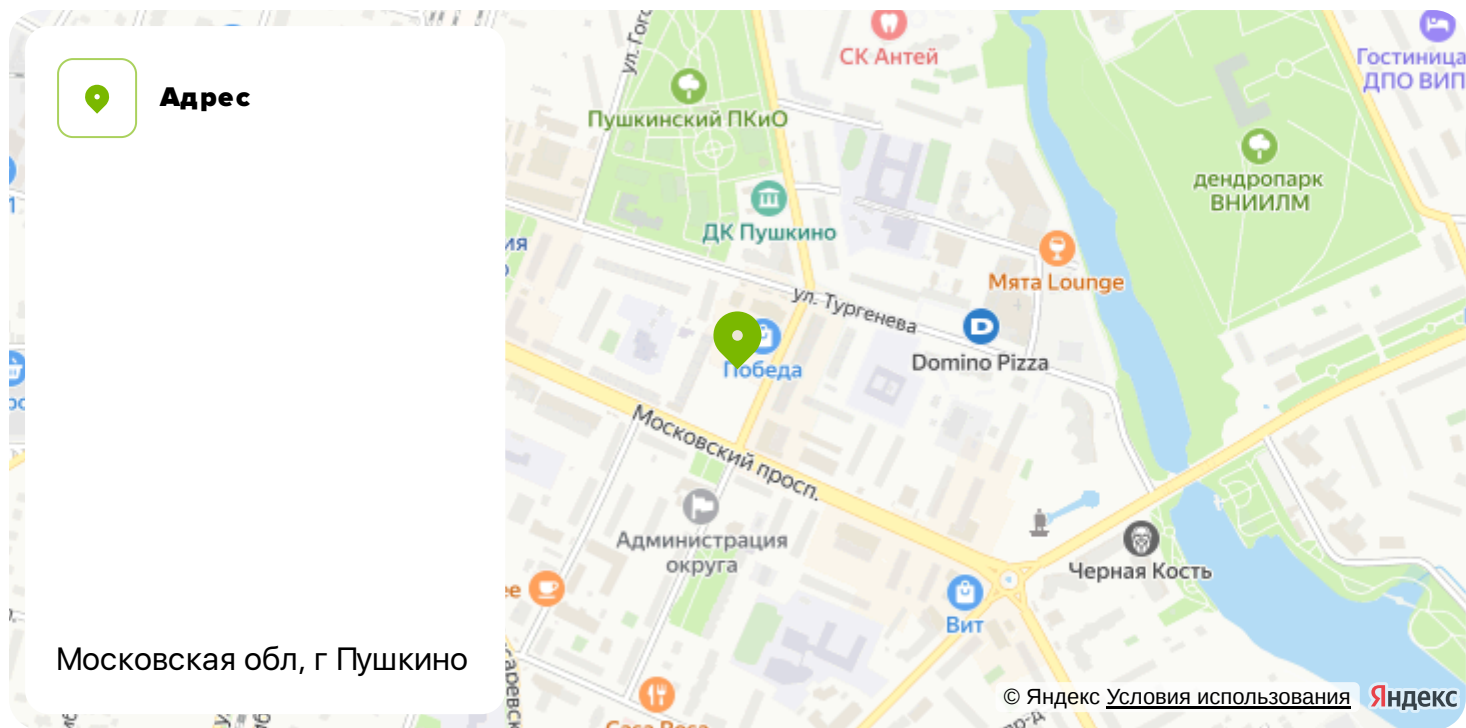

Номер 114

## Квартира 1-комнатная 28,3 м<sup>2</sup>



Чистовая отделка

Вид во двор

Вид двор

Корпус	3	Секция	1
Этаж	9	Сдача	4 кв. 2026

Узнать цену



Отсканируйте QR-код  
и смотрите на сайте  
pushkinograd.ru

На этаже 9


Квартира 1-комнатная 28,3 м<sup>2</sup>



Генплан, 3



# Офис продаж

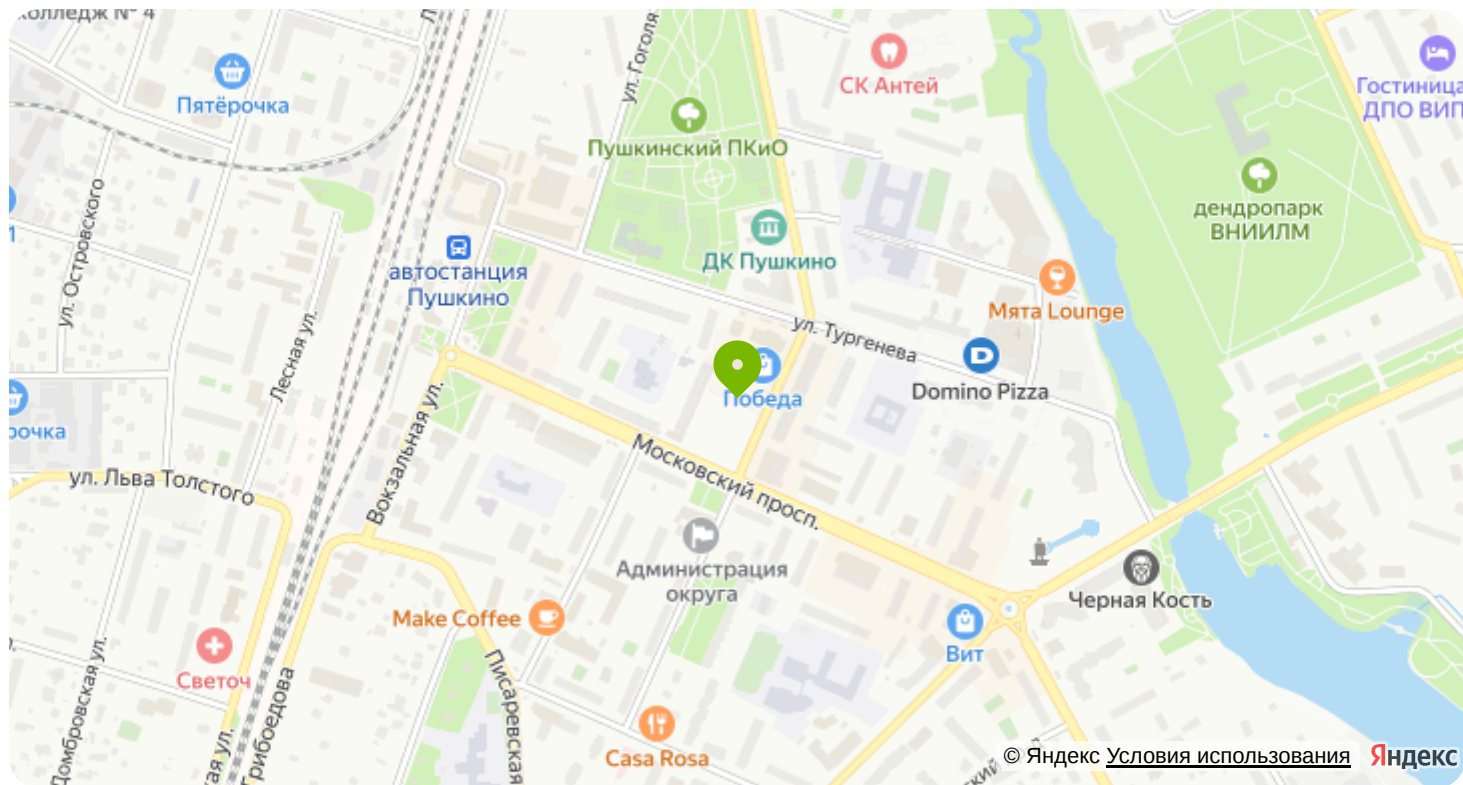

Адрес

Московская обл, г Пушкино



Проложить маршрут

Постройте оптимальный маршрут  
на Яндекс Картах



Контакты

Телефон отдела продаж

+7 495 823 63 71