



Жилой квартал "Пушкино Град"

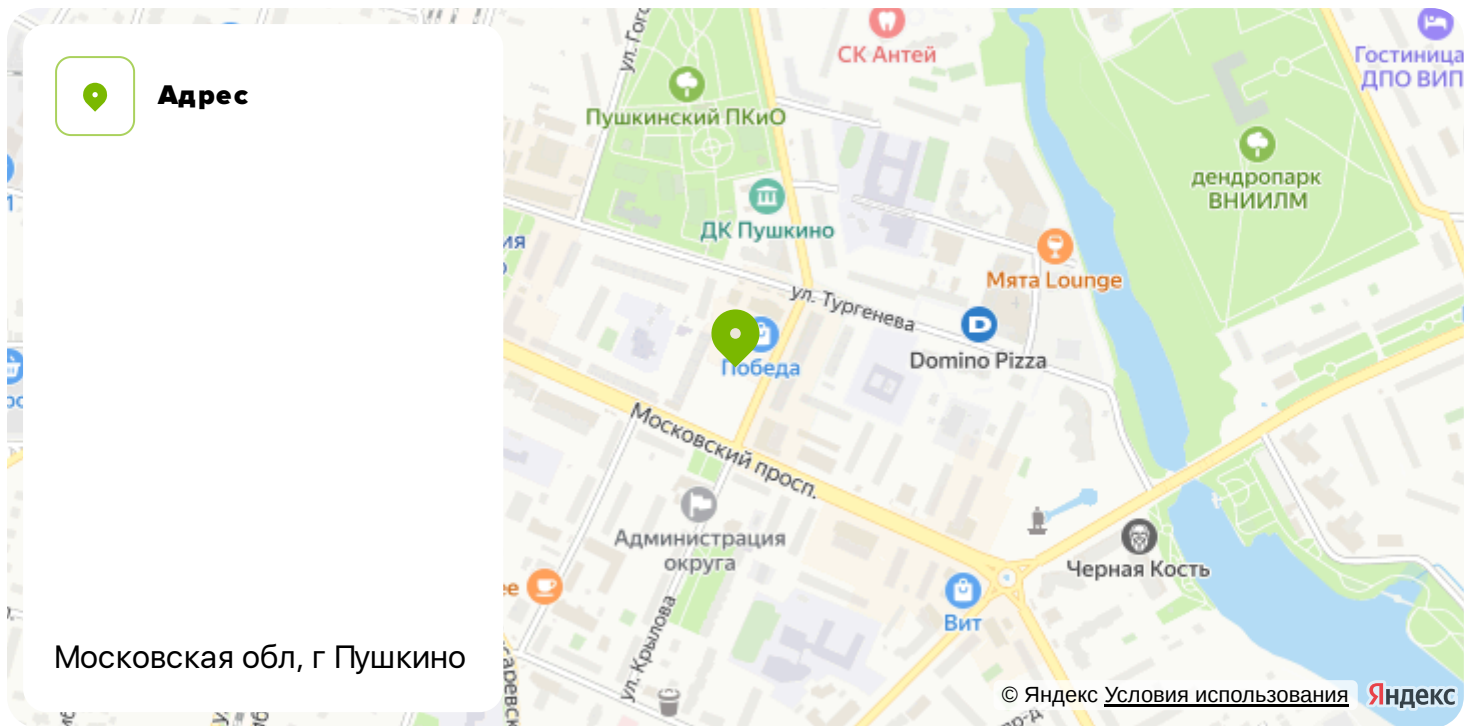

Номер 360

Квартира 2-комнатная 59,3 м²

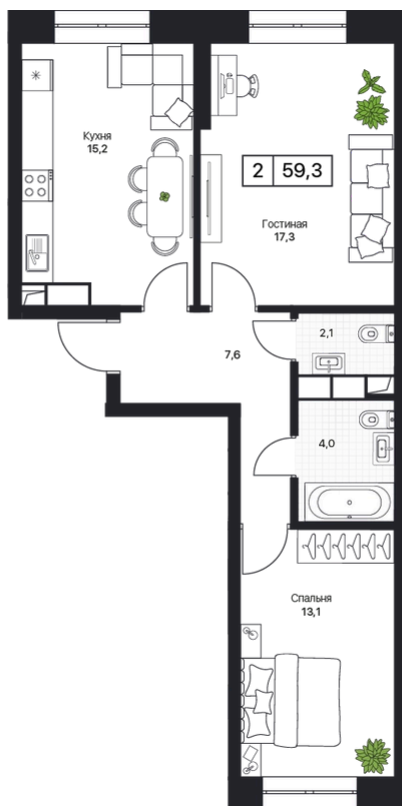

Чистовая отделка

Вид во двор

Вид двор / посёлок

Корпус	2	Секция	3
Этаж	4	Сдача	4 кв. 2026

Узнать цену



Отсканируйте QR-код
и смотрите на сайте
pushkinograd.ru

На этаже 4


Квартира 2-комнатная 59,3 м²



Генплан, 2



Офис продаж

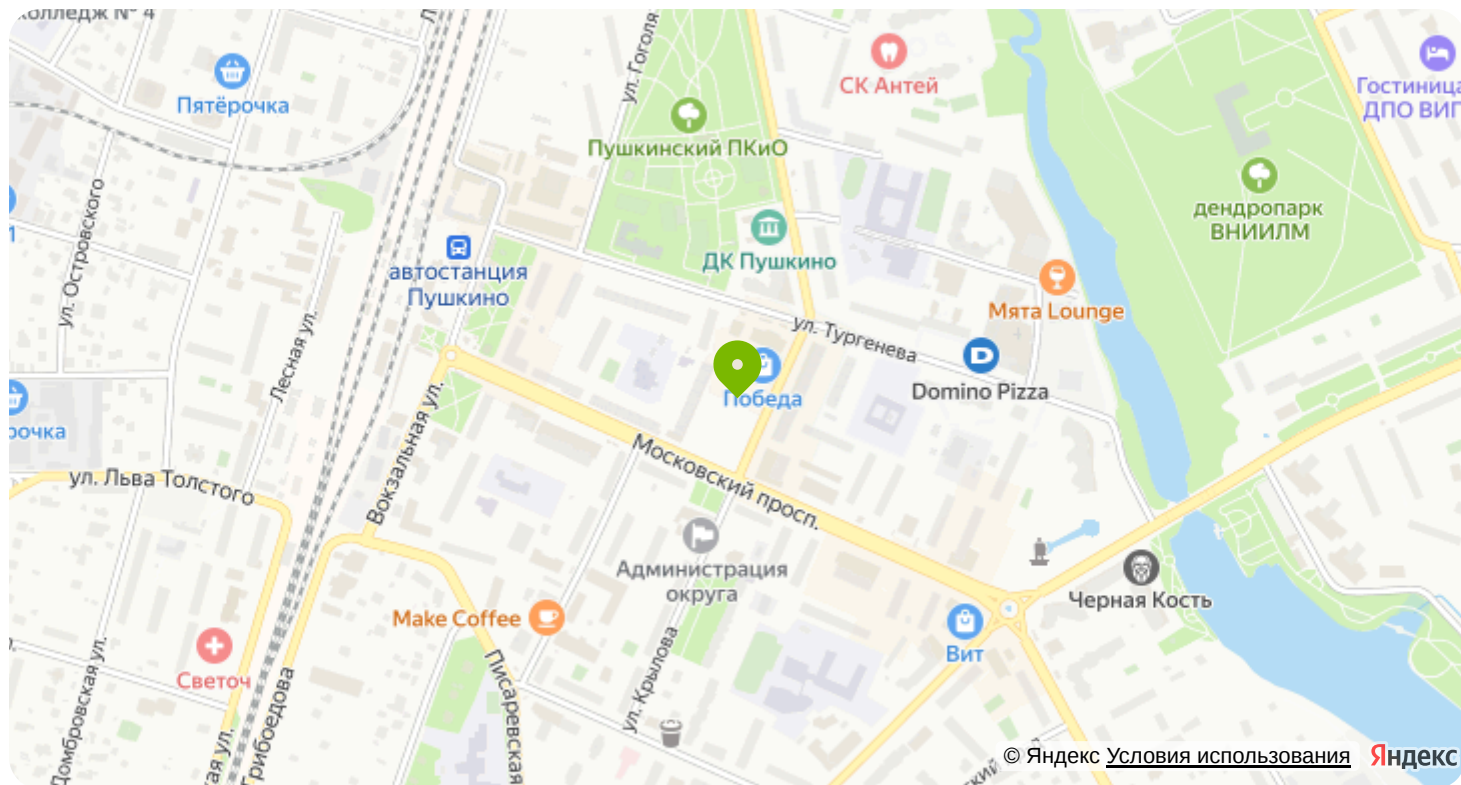

Адрес

Московская обл, г Пушкино



Проложить маршрут

Постройте оптимальный маршрут
на Яндекс Картах



Контакты

Телефон отдела продаж

+7 495 823 63 71