



Жилой квартал "Пушкино Град"

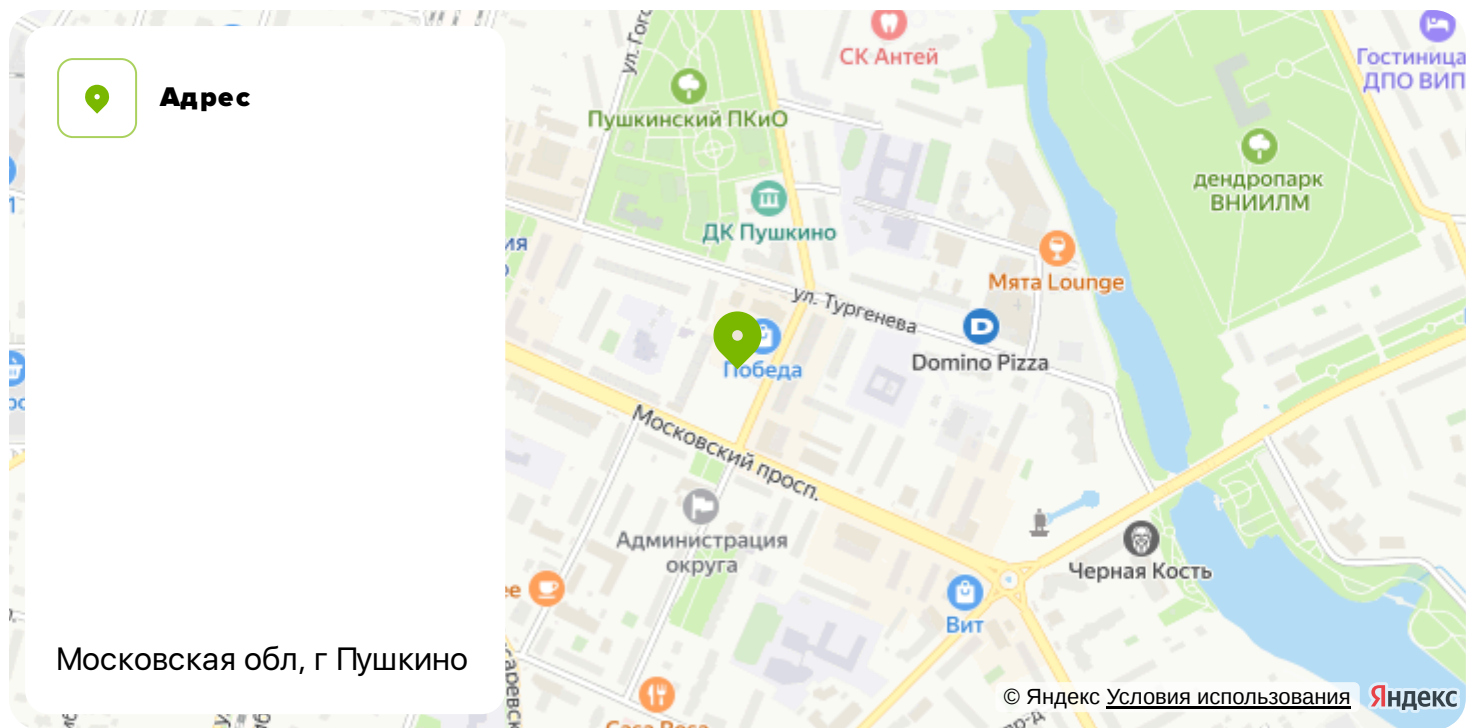

Номер 220

Квартира 3-комнатная 64,6 м²

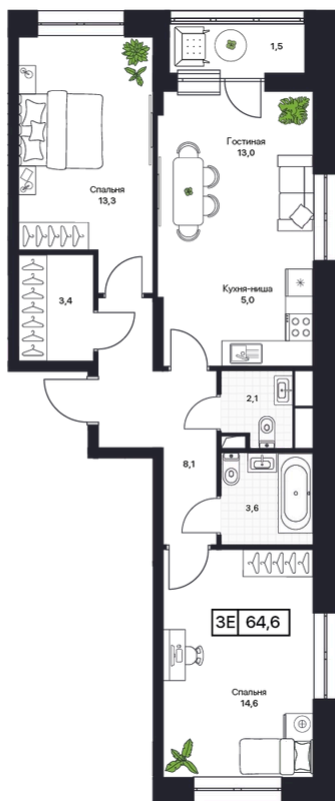

Чистовая отделка

Вид на улицу и двор

Вид 2 этаж / дом / двор

Корпус	3	Секция	1
Этаж	15	Сдача	4 кв. 2026

Узнать цену



Отсканируйте QR-код
и смотрите на сайте
pushkinograd.ru

На этаже 15


Квартира 3-комнатная 64,6 м²



Генплан, 3



Офис продаж

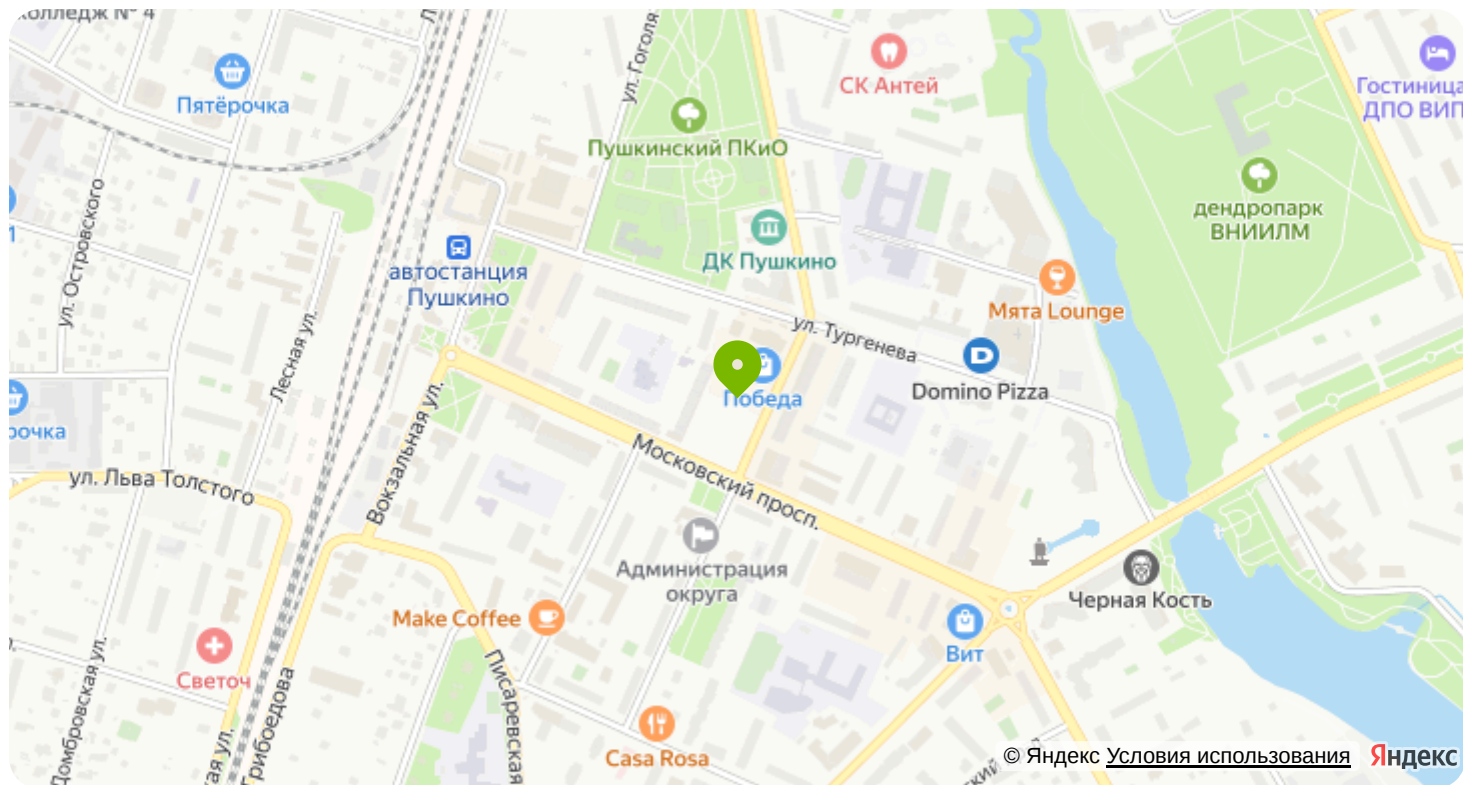

Адрес

Московская обл, г Пушкино



Проложить маршрут

Постройте оптимальный маршрут
на Яндекс Картах



Контакты

Телефон отдела продаж

+7 495 823 63 71