


Жилой квартал "Пушкино Град"



Номер 405

Квартира 1-комнатная 29,5 м²

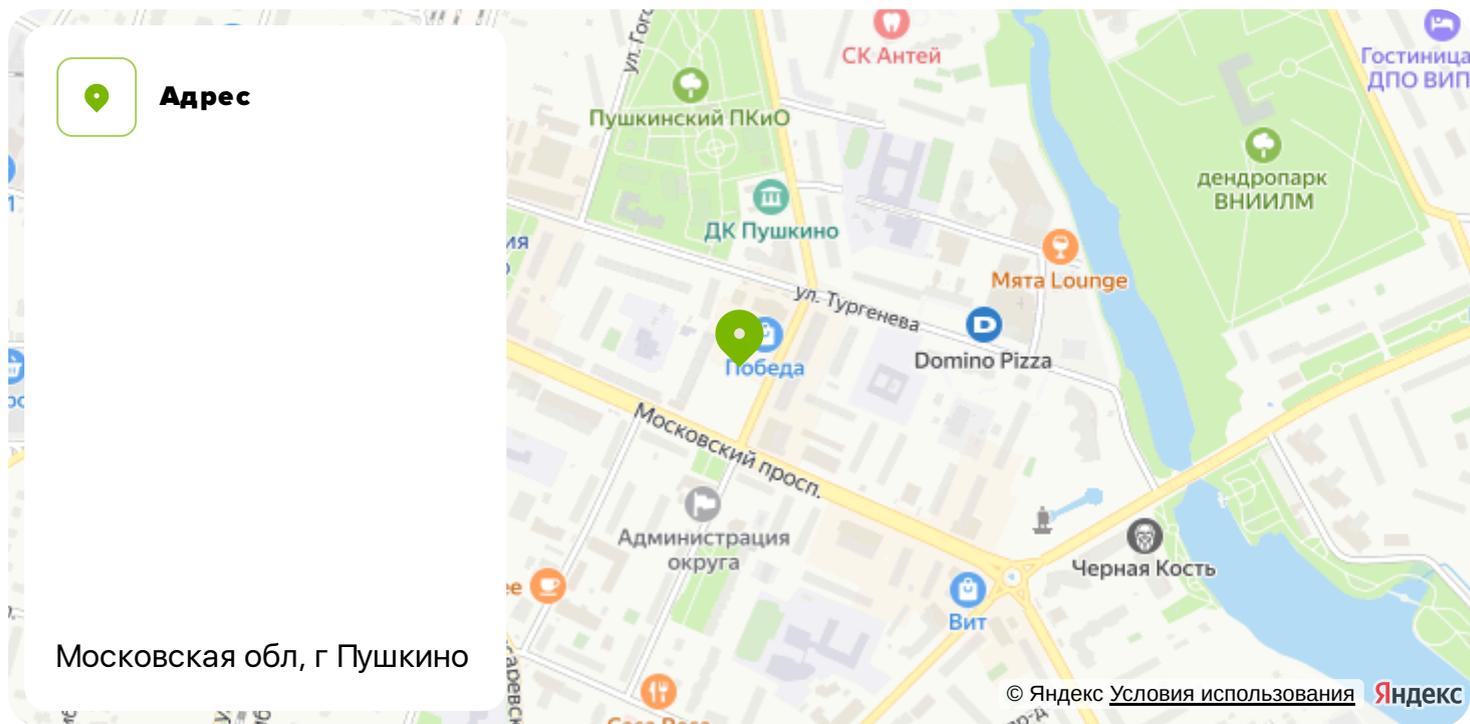

Чистовая отделка

Вид на улицу

Вид школа

Корпус

3

Секция

2

Этаж

14

Сдача

4 кв. 2026

Узнать цену



Отсканируйте QR-код
и смотрите на сайте
pushkinograd.ru

На этаже 14


Квартира 1-комнатная 29,5 м²



Генплан, 3



Офис продаж

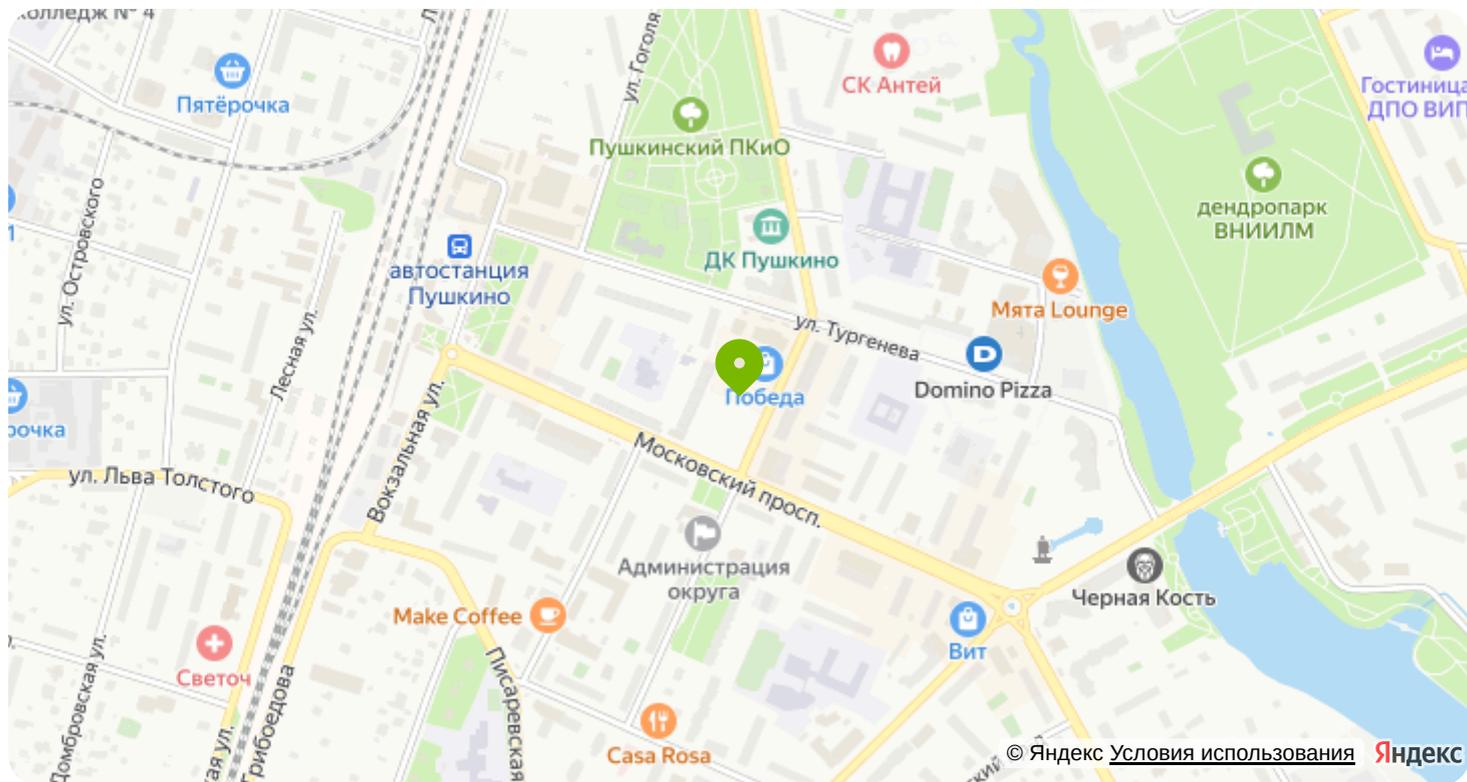

Адрес

Московская обл, г Пушкино



Проложить маршрут

Постройте оптимальный маршрут
на Яндекс Картах



Контакты

Телефон отдела продаж

+7 495 823 63 71