



Жилой квартал "Пушкино Град"

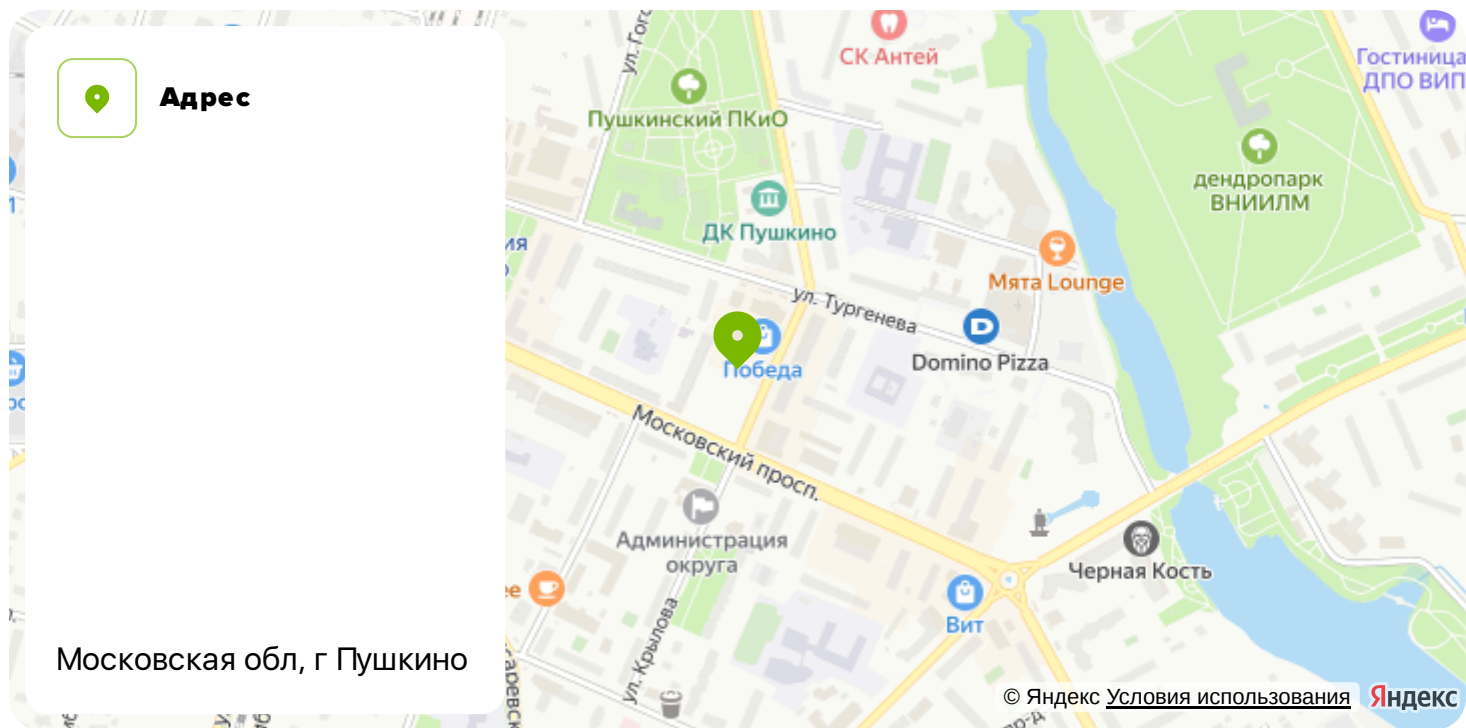

Номер 522

Квартира 2-комнатная 47,7 м²

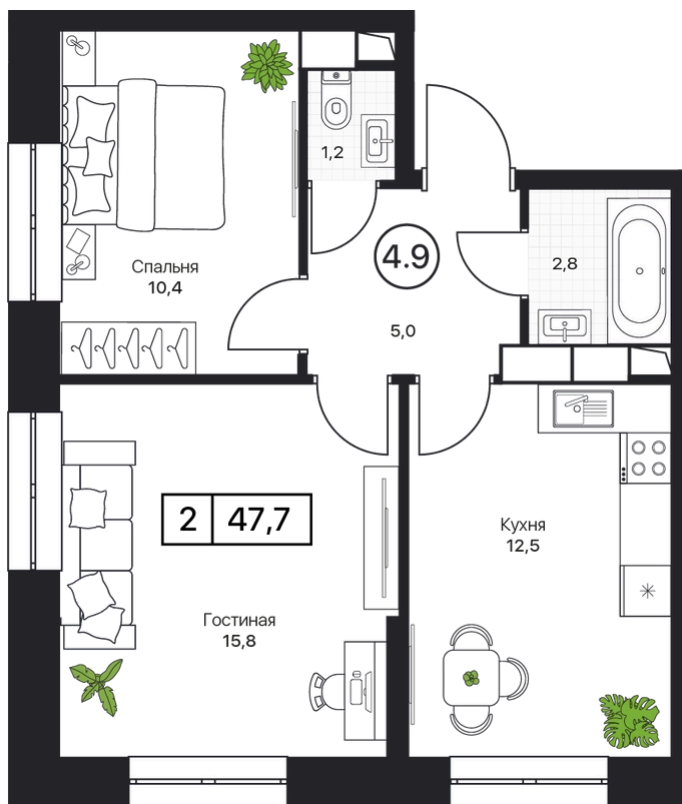

Чистовая отделка

Вид во двор

Вид двор

Корпус	2	Секция	4
Этаж	5	Сдача	4 кв. 2026

Узнать цену




Отсканируйте QR-код
и смотрите на сайте
pushkinograd.ru

Генплан, 2

Квартира 2-комнатная 47,7 м²



Офис продаж

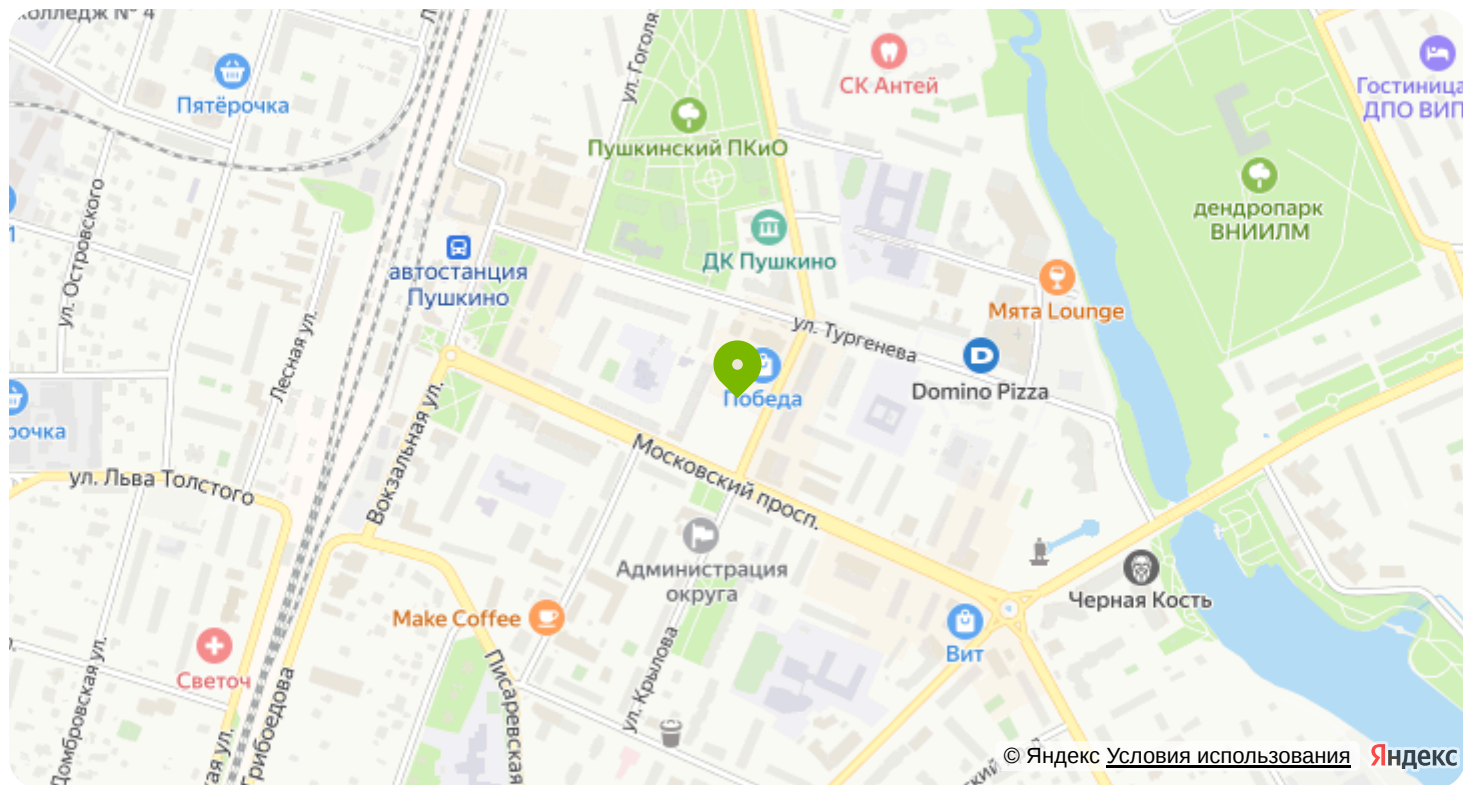

Адрес

Московская обл, г Пушкино



Проложить маршрут

Постройте оптимальный маршрут
на Яндекс Картах



Контакты

Телефон отдела продаж

+7 495 823 63 71